


(Fertigmaße)

Blatt

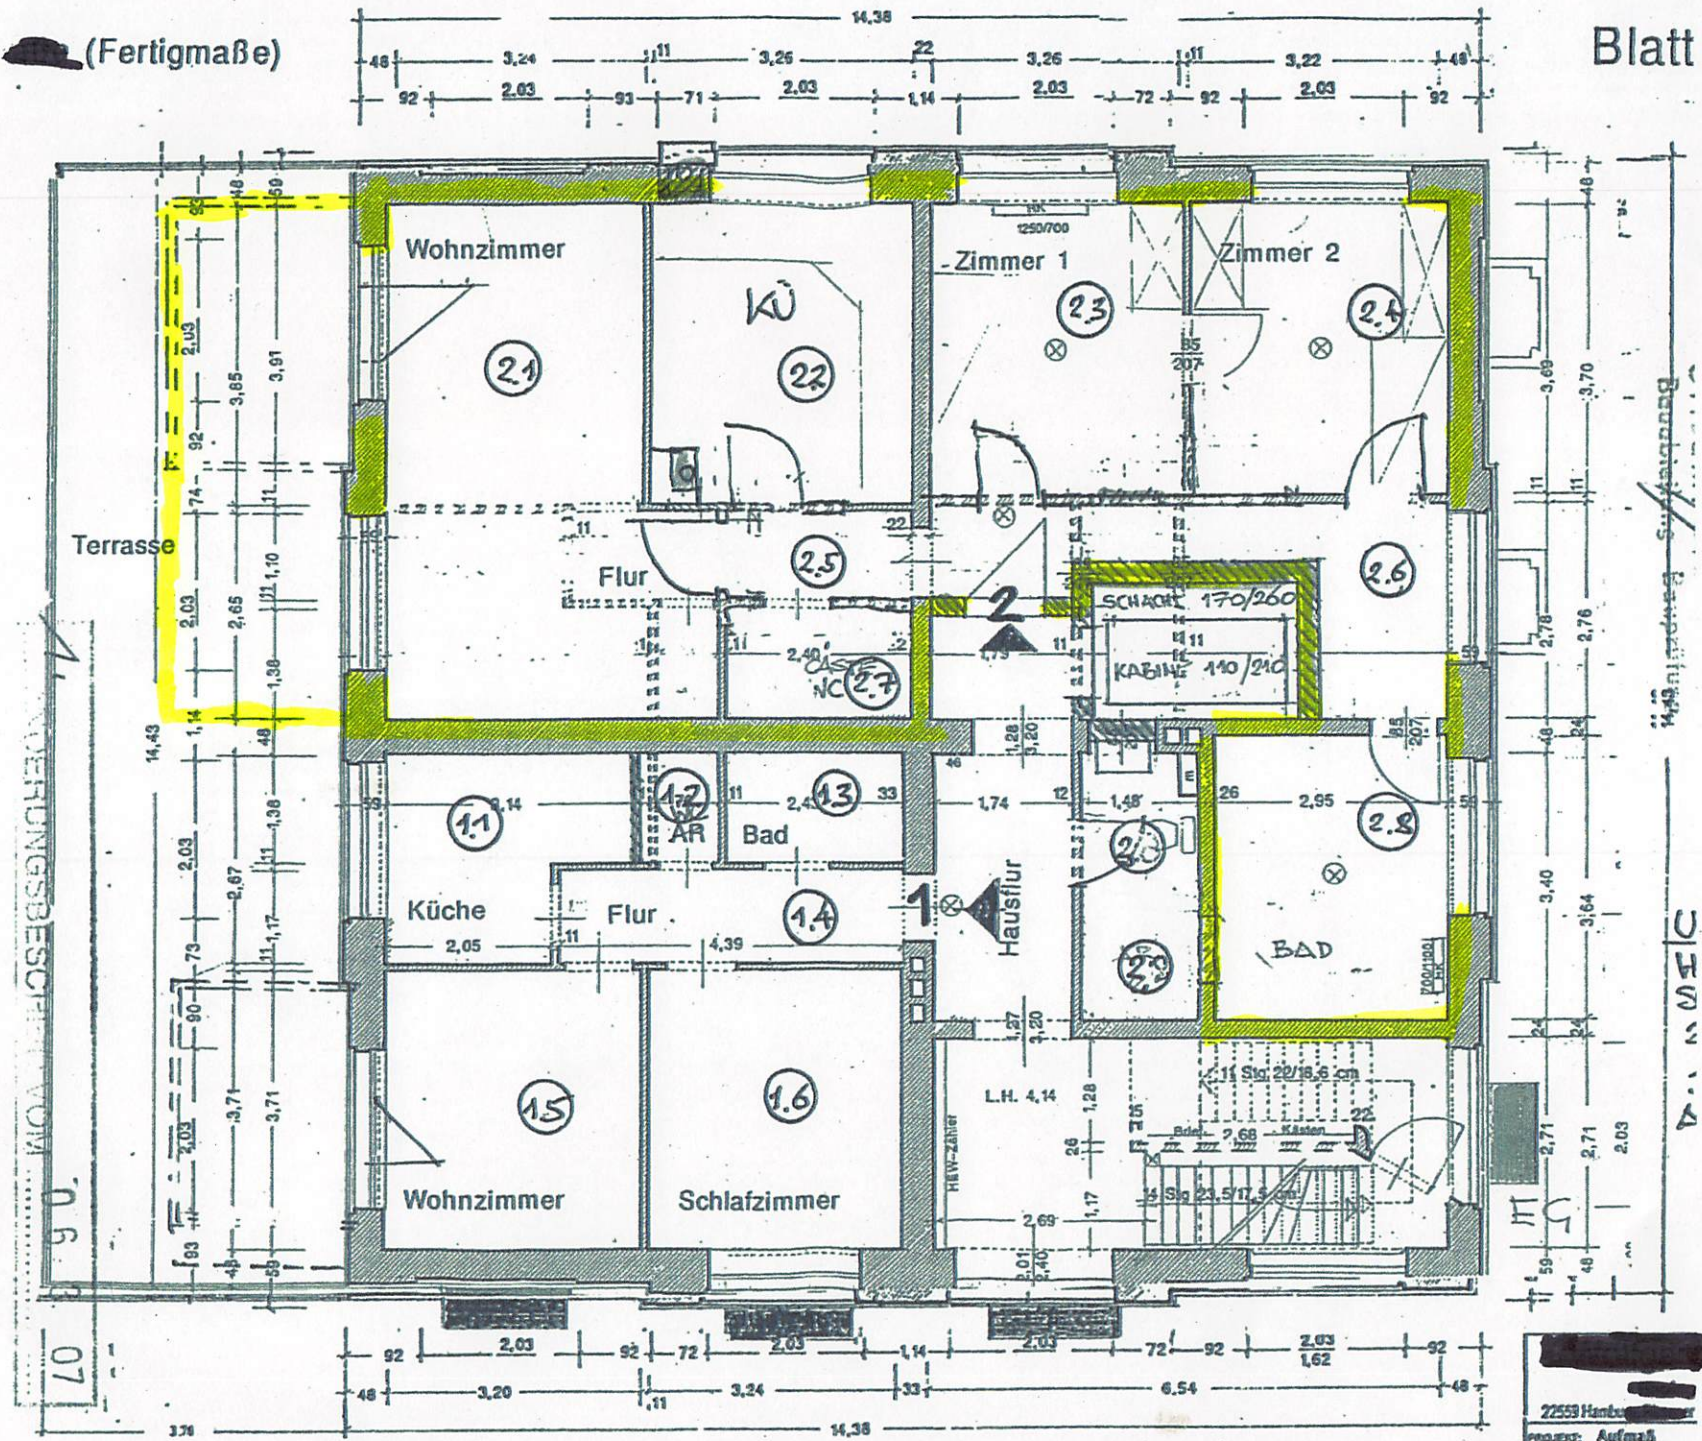

Geschoßhöhe 4,50 m

Der Eigentümer:.....

22553 Hanbu  
 PROJEKT: Aufmaß  
 Falkentalerweg  
 BAUTEIL:  
 ERDGESCHOSS-Gr